


# 신항지구 지구단위계획 결정(변경)

## 건축물에 대한 용도·건폐율·용적률·높이·배치·형태·색채·건축선에 관한 도시관계획 결정(변경)도

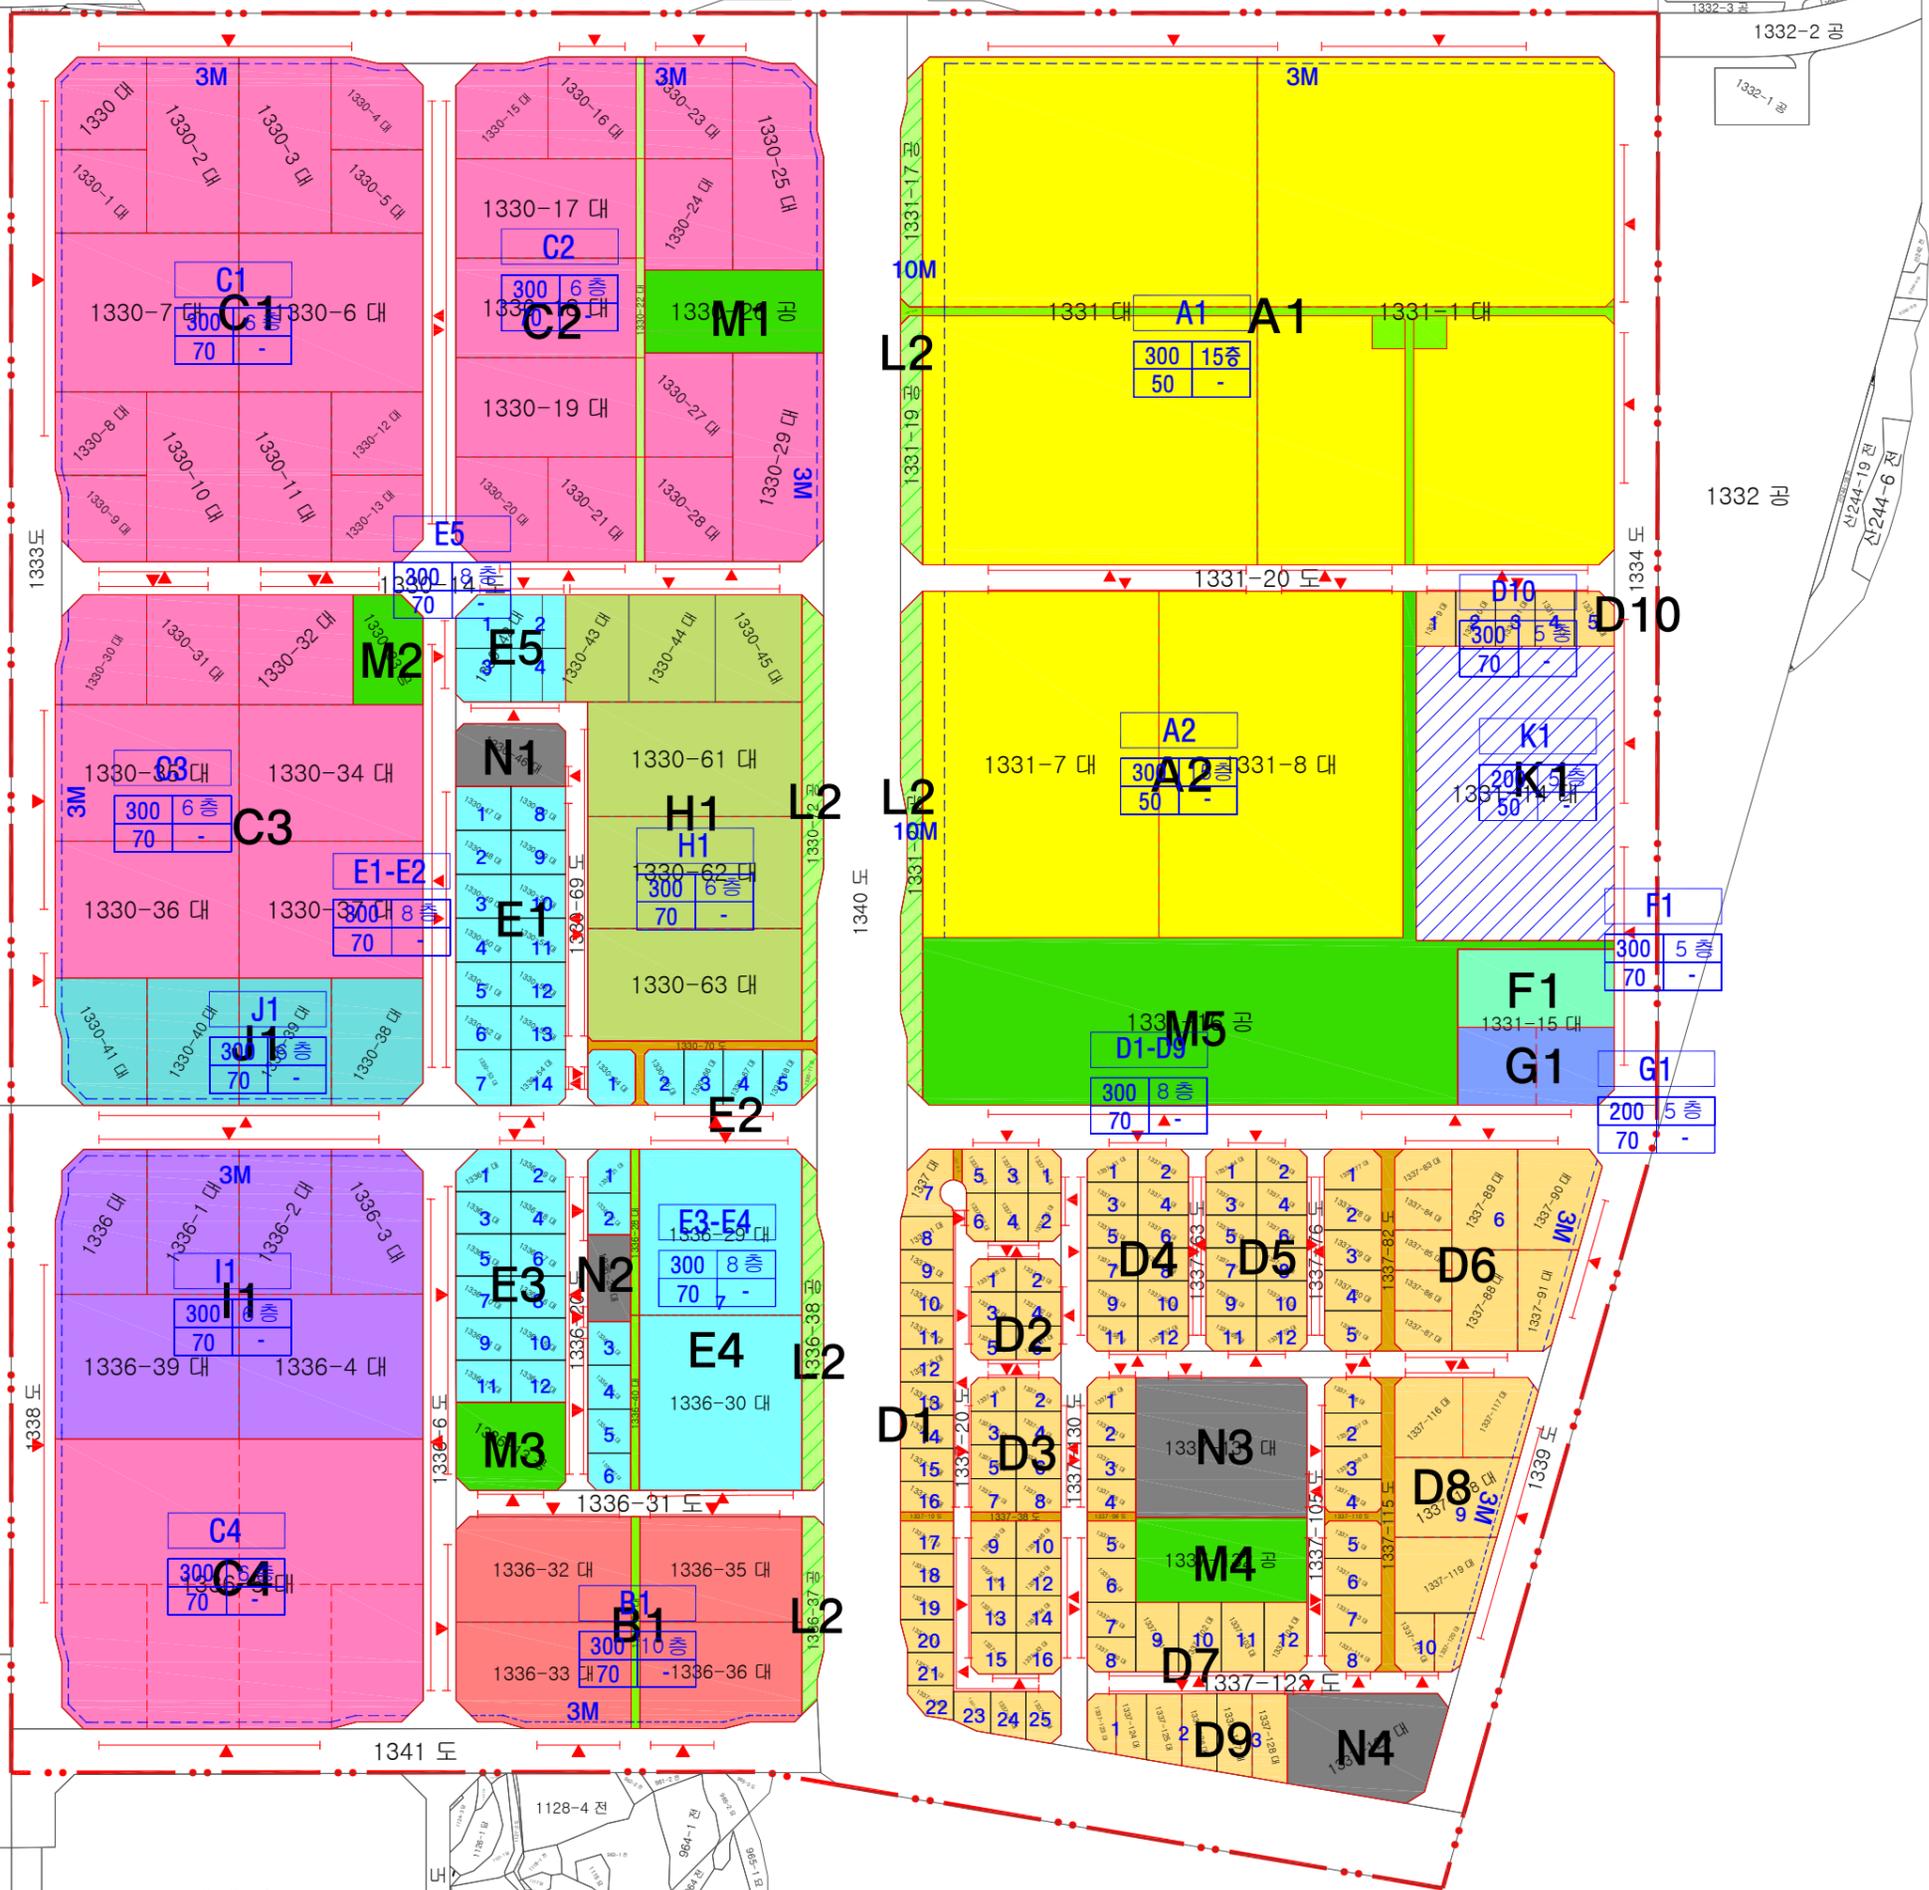

- A1 주택(공동주택)용지
  - B1 판매및영업/근린생활시설용지
  - C1 유통물류/창고/공장용지
  - D1 근린생활시설용지
  - E1 업무관련용지
  - F1 문화시설용지
  - G1 공공시설용지
  - H1 운동및집회시설용지
  - I1 가공포장용지
  - J1 컨지원용지
  - K1 학교
  - L1 완충녹지
  - M1 근린공원
  - N1 주차장
  - 녹지
  - 보행자전용도로
  - 공공보행통로
  - 지구단위계획구역
  - 획지경계선
  - 대지분할가능선
  - 건축한계선(3-10m)
  - 차량진출입허용구간
- |   |             |
|---|-------------|
| <span style="border: 1px solid black; padding: 2px;">A1</span> 가구번호 | 건축물의 용도     |
| <span style="border: 1px solid black; padding: 2px;">1</span> 획지번호  | 용적률    최고높이 |
|   | 건폐율    최저높이 |

